Схема площадки"Фрезерные работы на станках с ЧПУ"

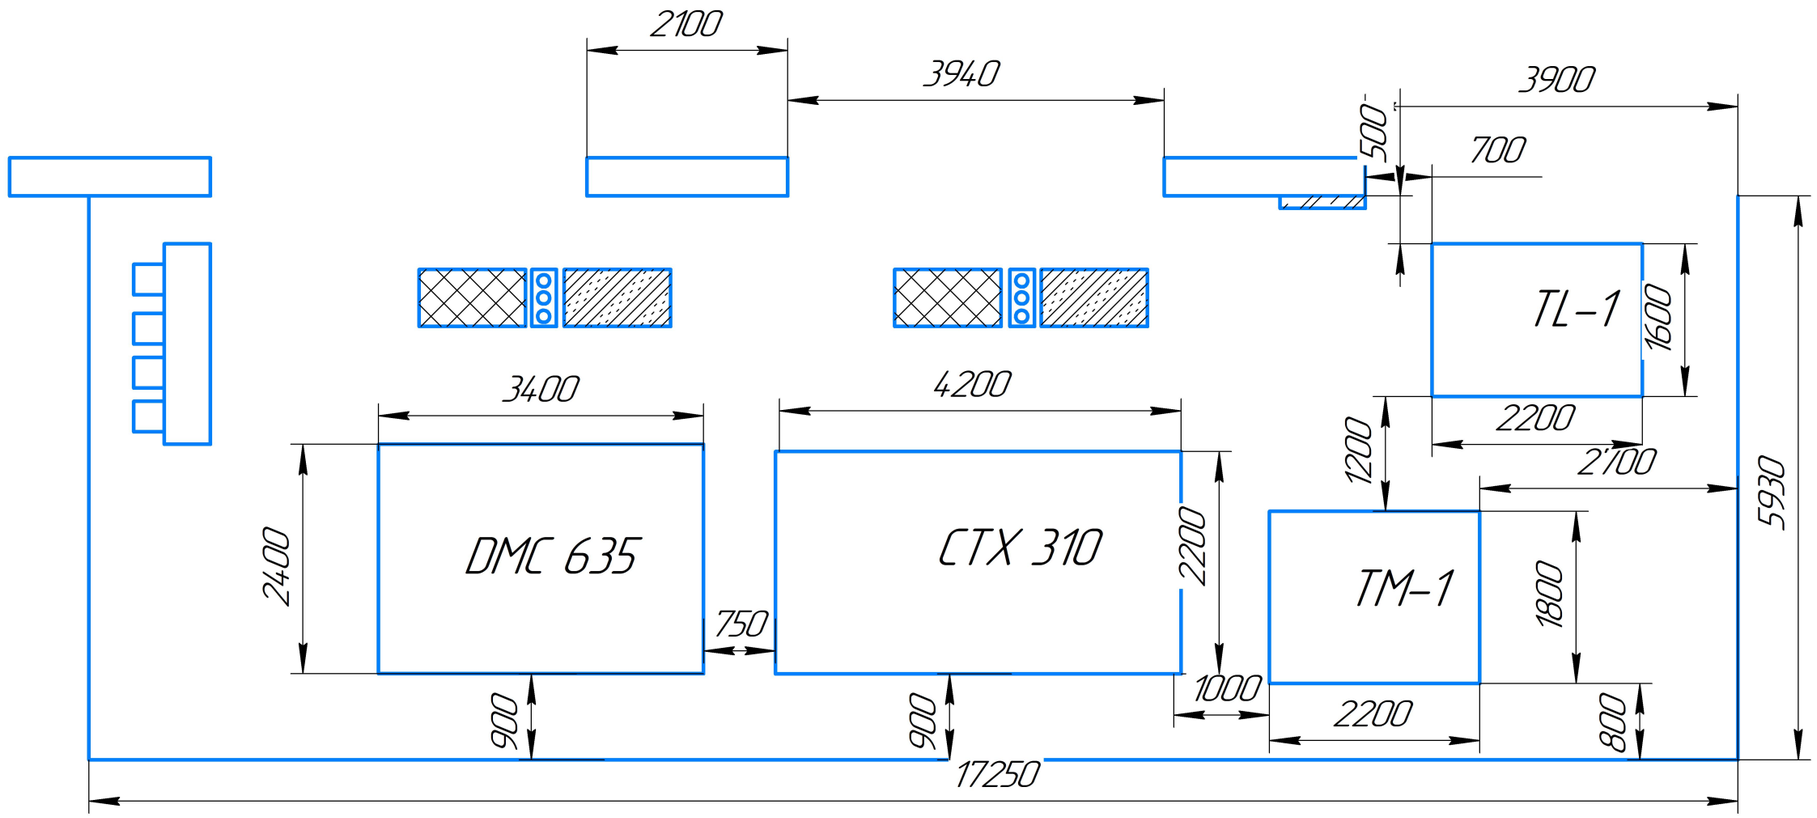

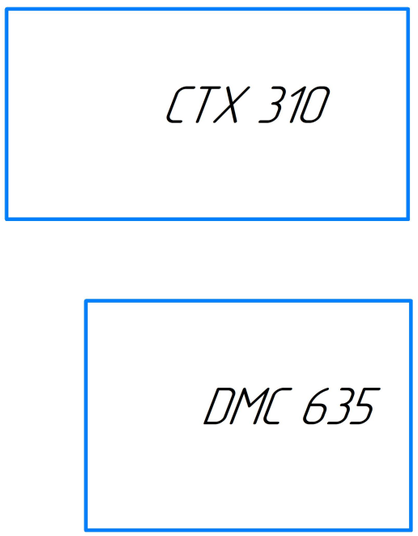

Токарный станкок CTX 310 – 380 В

Фрезерный сканок DMC 635 – 380 В

Верстак

Место экспертов

Стол с компьютером и MasterCAM

Распределительный щит

Розетка 220 В на 3 гнезда

Согласовано

Взам. инв. №

Подп. и дата

Инв. № подл.

Изм.	Кол.уч.	Лист	№док.	Подп.	Дата	Фрезерные работы на станках с ЧПУ		
						ГАПОУ МО "Мурманский идустриальный колледж"		
						г. Мурманск, ул. Подгорная 80, 1 этаж	Стадия	Лист	Листов
								1
						Мастерская S=102.29	ГАПОУ МО "МИК"	