


План застройки мастерской "Обработка листового металла"

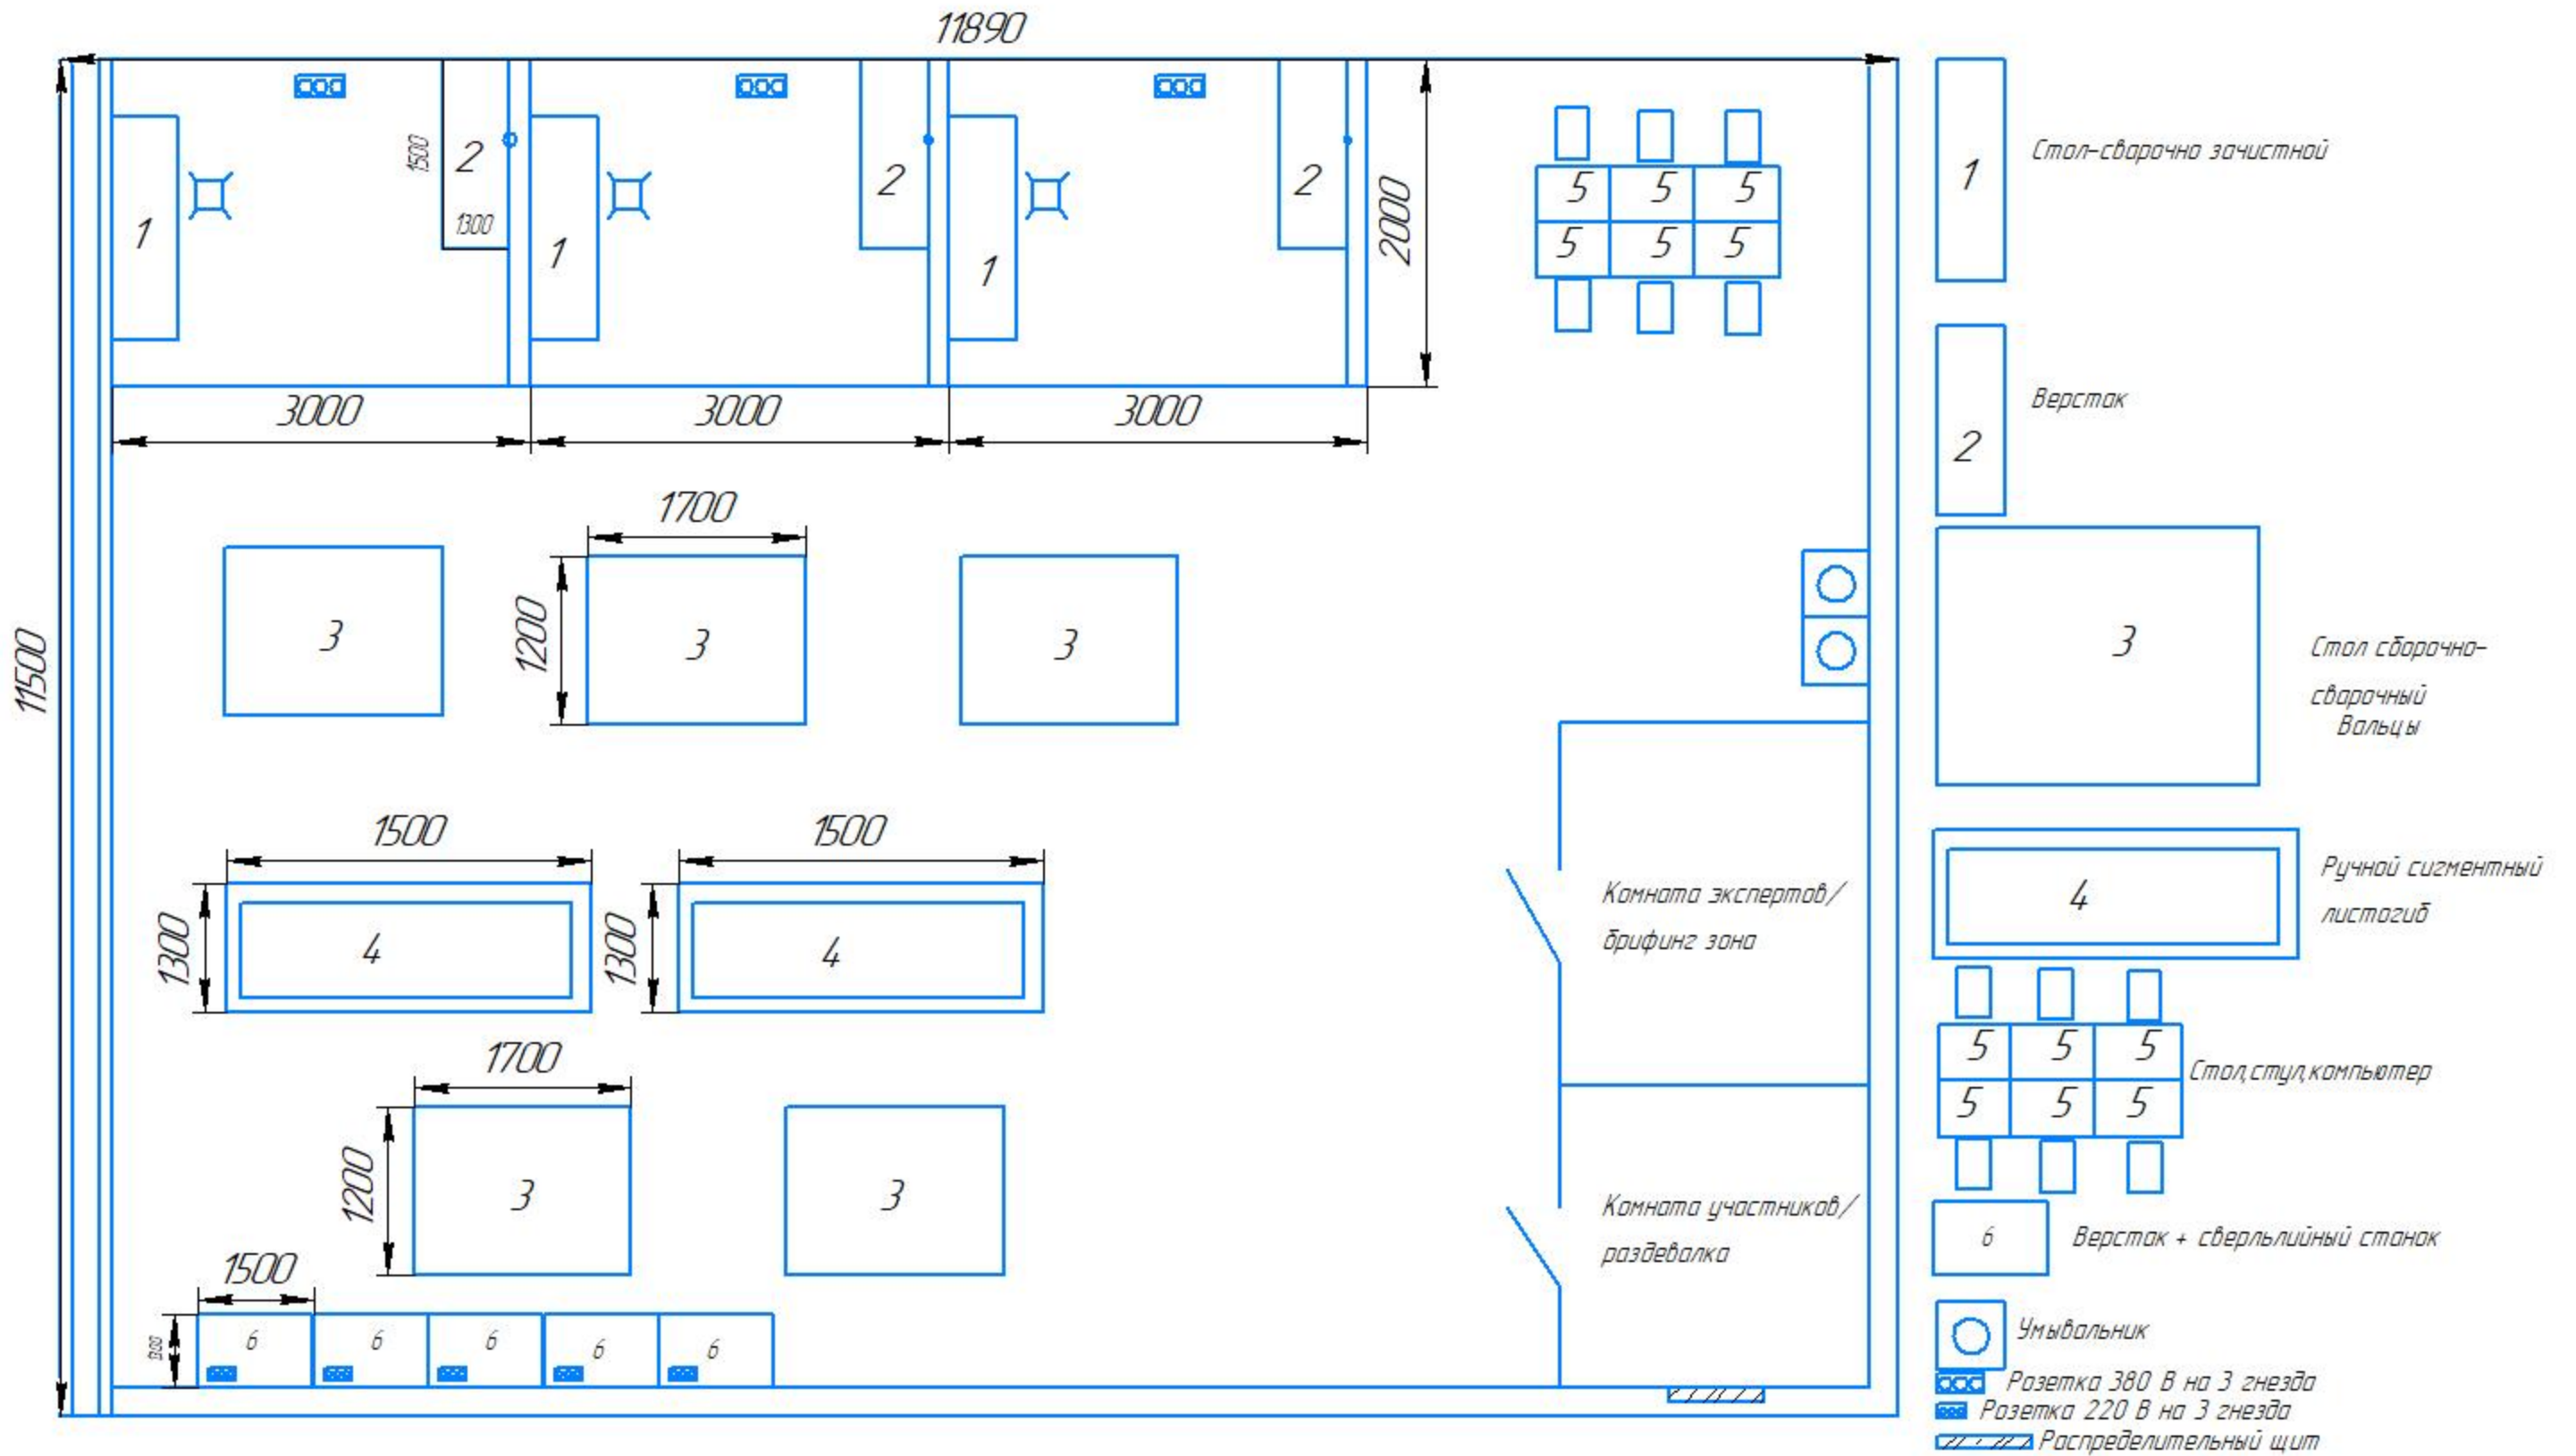

Согласовано

Инв. № подл. Подп. и дата. Взам. инв. №

Директор ГАПОУ МО "МИК"

Шатило Г.С.

						Обработка листового металла		
						ГАПОУ МО "Мурманский индустриальный колледж"		
Изм.	Колуч.	Лист	№ док.	Подп.	Дата	Стадия	Лист	Листов
						2. Мурманск, ул. Приморская 2, 1 этаж		1
						Мастерская S=136,74	ГАПОУ МО "МИК"	