


План застройки "Электромонтаж"

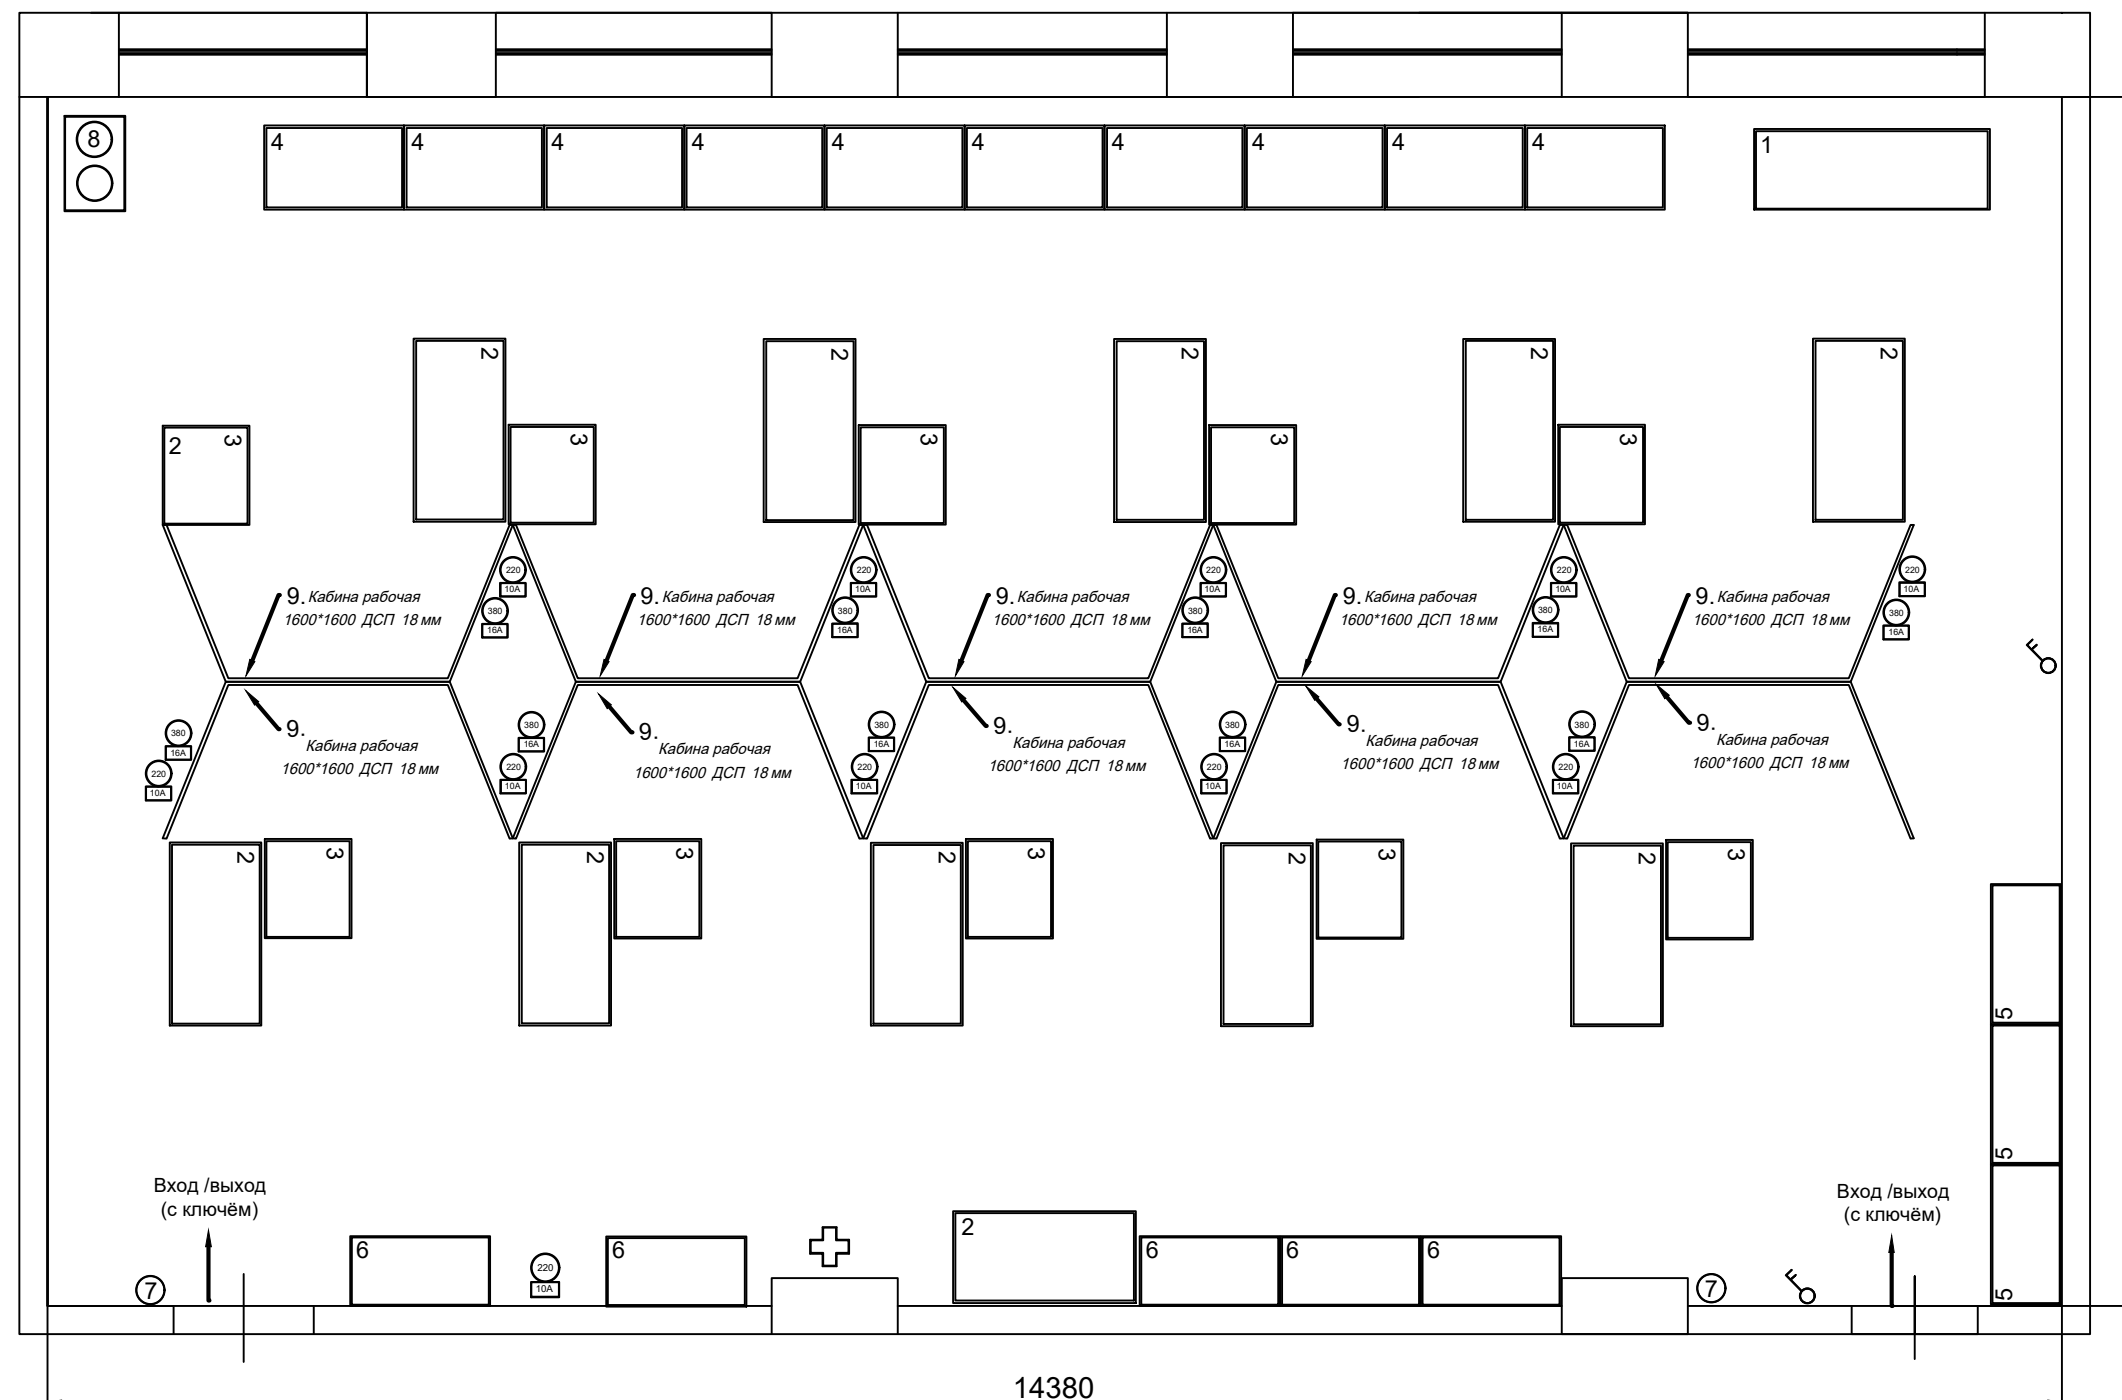

- 1 Стенд для поиска неисправностей
 - 2 Стол рабочий
 - 3 Тележка инструментальная
 - 4 Стол компьютерный
 - 5 Шкаф инструментальный
 - 6 Стеллаж
 - 7 Огнетушитель
 - 8 Раковина двойная
 - 9 Стенд монтажный
- Розетка электрическая 220 В 10 А.
 - Розетка электрическая 380 В 16 А.
 - Выключатель освещения
 - Аптечка

Согласовано

Взаим. инв. №

Подп. и дата

Инв. № подл.

Директор ГАПОУ МО "МИК"

Шатило Г.С.

						"Электромонтаж"			
Изм.	Кол.уч.	Лист	№док.	Подпись	Дата	План застройки конкурсной площадки компетенция "Электромонтаж" (Рабочая лощадка СЦК)	Стадия	Лист	Листов
ГИП									
Разраб.									
Проверил									
Нор.контр.									
						ГАПОУ МО "МИК"			