


План застройки мастерской "Обработка листового металла"

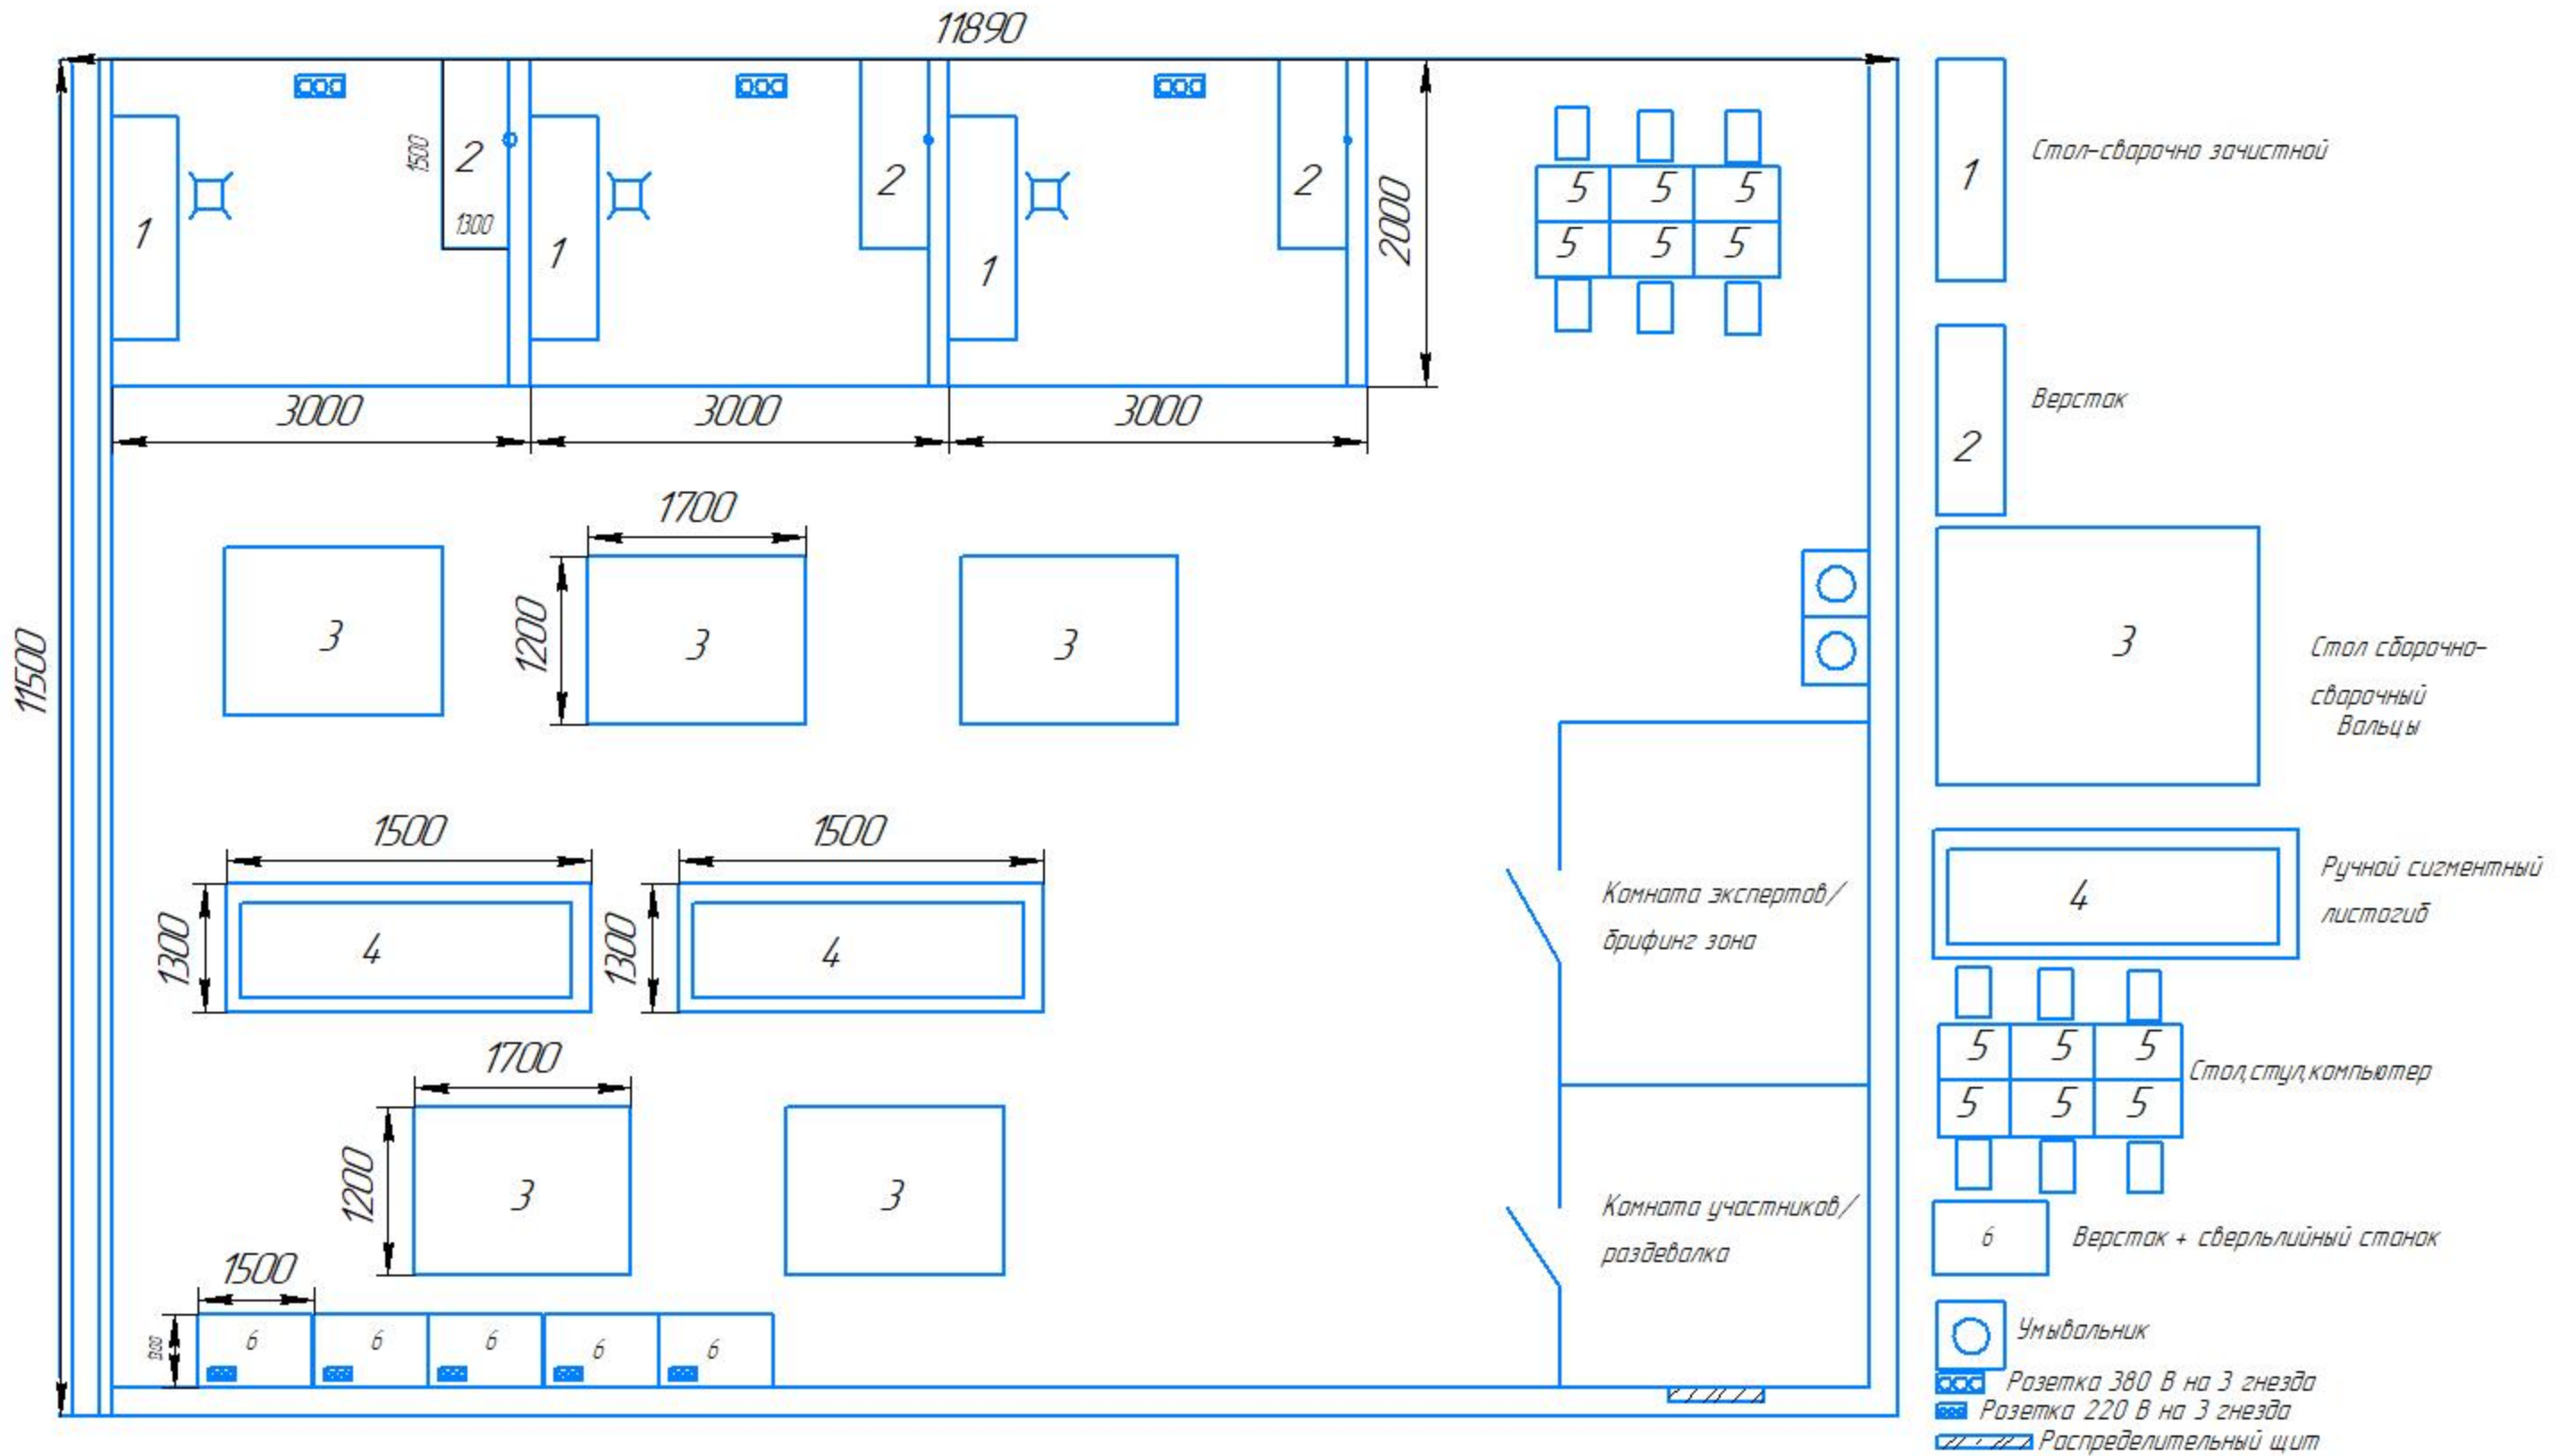

Согласовано

Инв. № подл. Подп. и дата. Взам. инв. №

Директор ГАПОУ МО "МИК"

Шатило Г.С.

Обработка листового металла					
ГАПОУ МО "Мурманский индустриальный колледж"					
Изм.	Колуч.	Лист	№ док.	Подп.	Дата
2. Мурманск, ул. Приморская 2, 1 этаж				Стадия	Лист
					1
Мастерская S=136,74				ГАПОУ МО "МИК"	